


# PLAN GENERALNE REGULACIJE NASEQA @ITI[TE

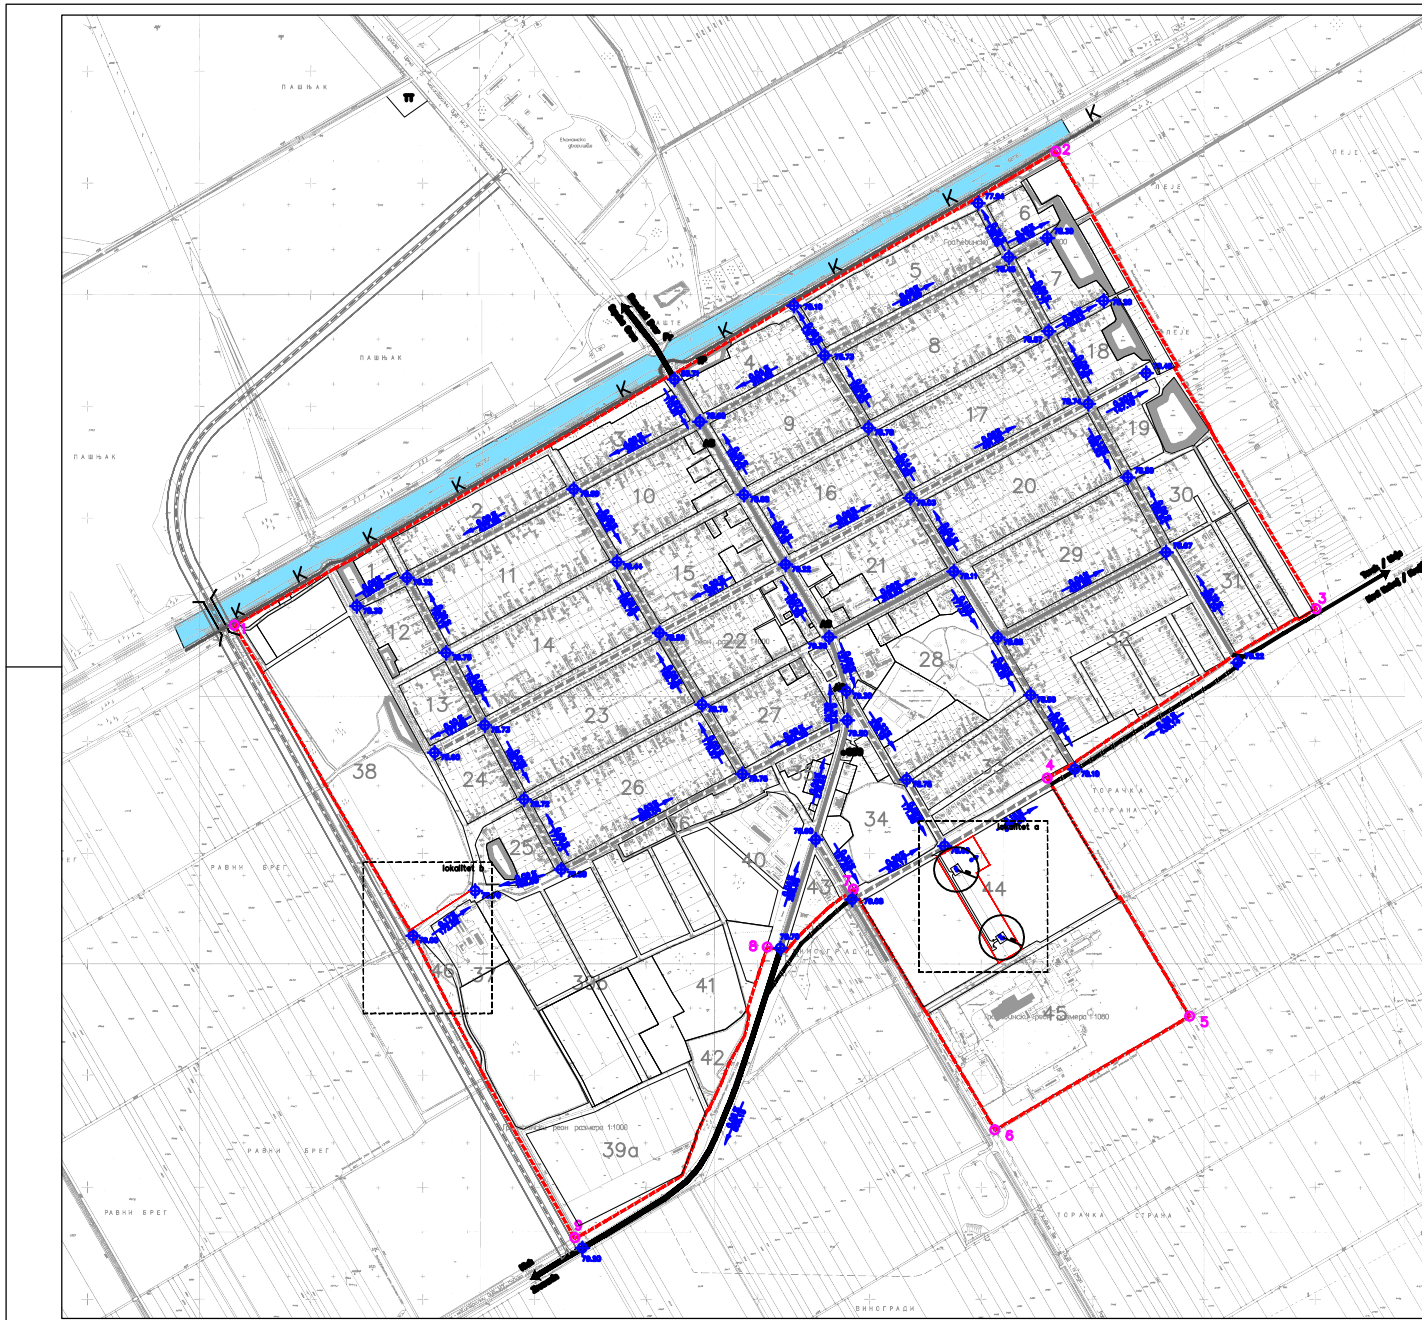

R-1:5000



## SAOBRAJAJNA INFRASTRUKTURA, REGULACIJA I NIVELACIJA

- SAOBRAJAJ**
- OBLAZNICA DP I REDA
  - OBLAZNICA DP II REDA
  - DP I REDA
  - DP II REDA
  - AUTOBUSKO STAJALIŠTE
  - STANICA ZA SNABEVANJE GORIVIMA
  - TERETNI TERMINAL ( PLANIRAN )
  - TERETNO PRISTANIŠTE – TOVARNIŠTE ( PLANIRANO )
  - PRIVEZ ZA "AMICE" ( PLANIRANA MARINA )
  - GLAVNA NASEQSKA SAOBRAJAJNICA
  - SAOBRAJAJNA NASEQSKA SAOBRAJAJNICA
  - PRISTUPNA NASEQSKA SAOBRAJAJNICA
  - PLANIRANA BIKLISTIJSKA STAZA
  - BEOJE – KANALISANI VODOTOK
- REGULACIJA I NIVELACIJA**
- REGULACIONA LINIJA
  - BUNARI SA ZONOM I II SANITARNE ZAŠTITE
  - DEO PROSTORA SA NOVOM REGULACIONOM POKRIVENOM – lokacija a i b
  - REGULACIONA LINIJA ( lokacija a i b )
  - KOTA PRELOMA NIVELETE OSOVINE SAOBRAJAJNICE
  - NAGIB NIVELETE
  - 45 BROJ BLOKA
  - PLANIRANA GRANICA GRAĐEVINSKOG PODRUČJA SA TAČKAMA OPISANJA GRANICA OSUHVATA PLANA

		10. Oktobar 2014. godine 5.